



Bank-Tisch-Kombination



Hocker



Einfassung / Aufkantung



Obelisk für Kletterpflanzen



Clematis und Rose





Steppenbeet



Geschlittene Eibenhecke



Repräsentative Pflanzung

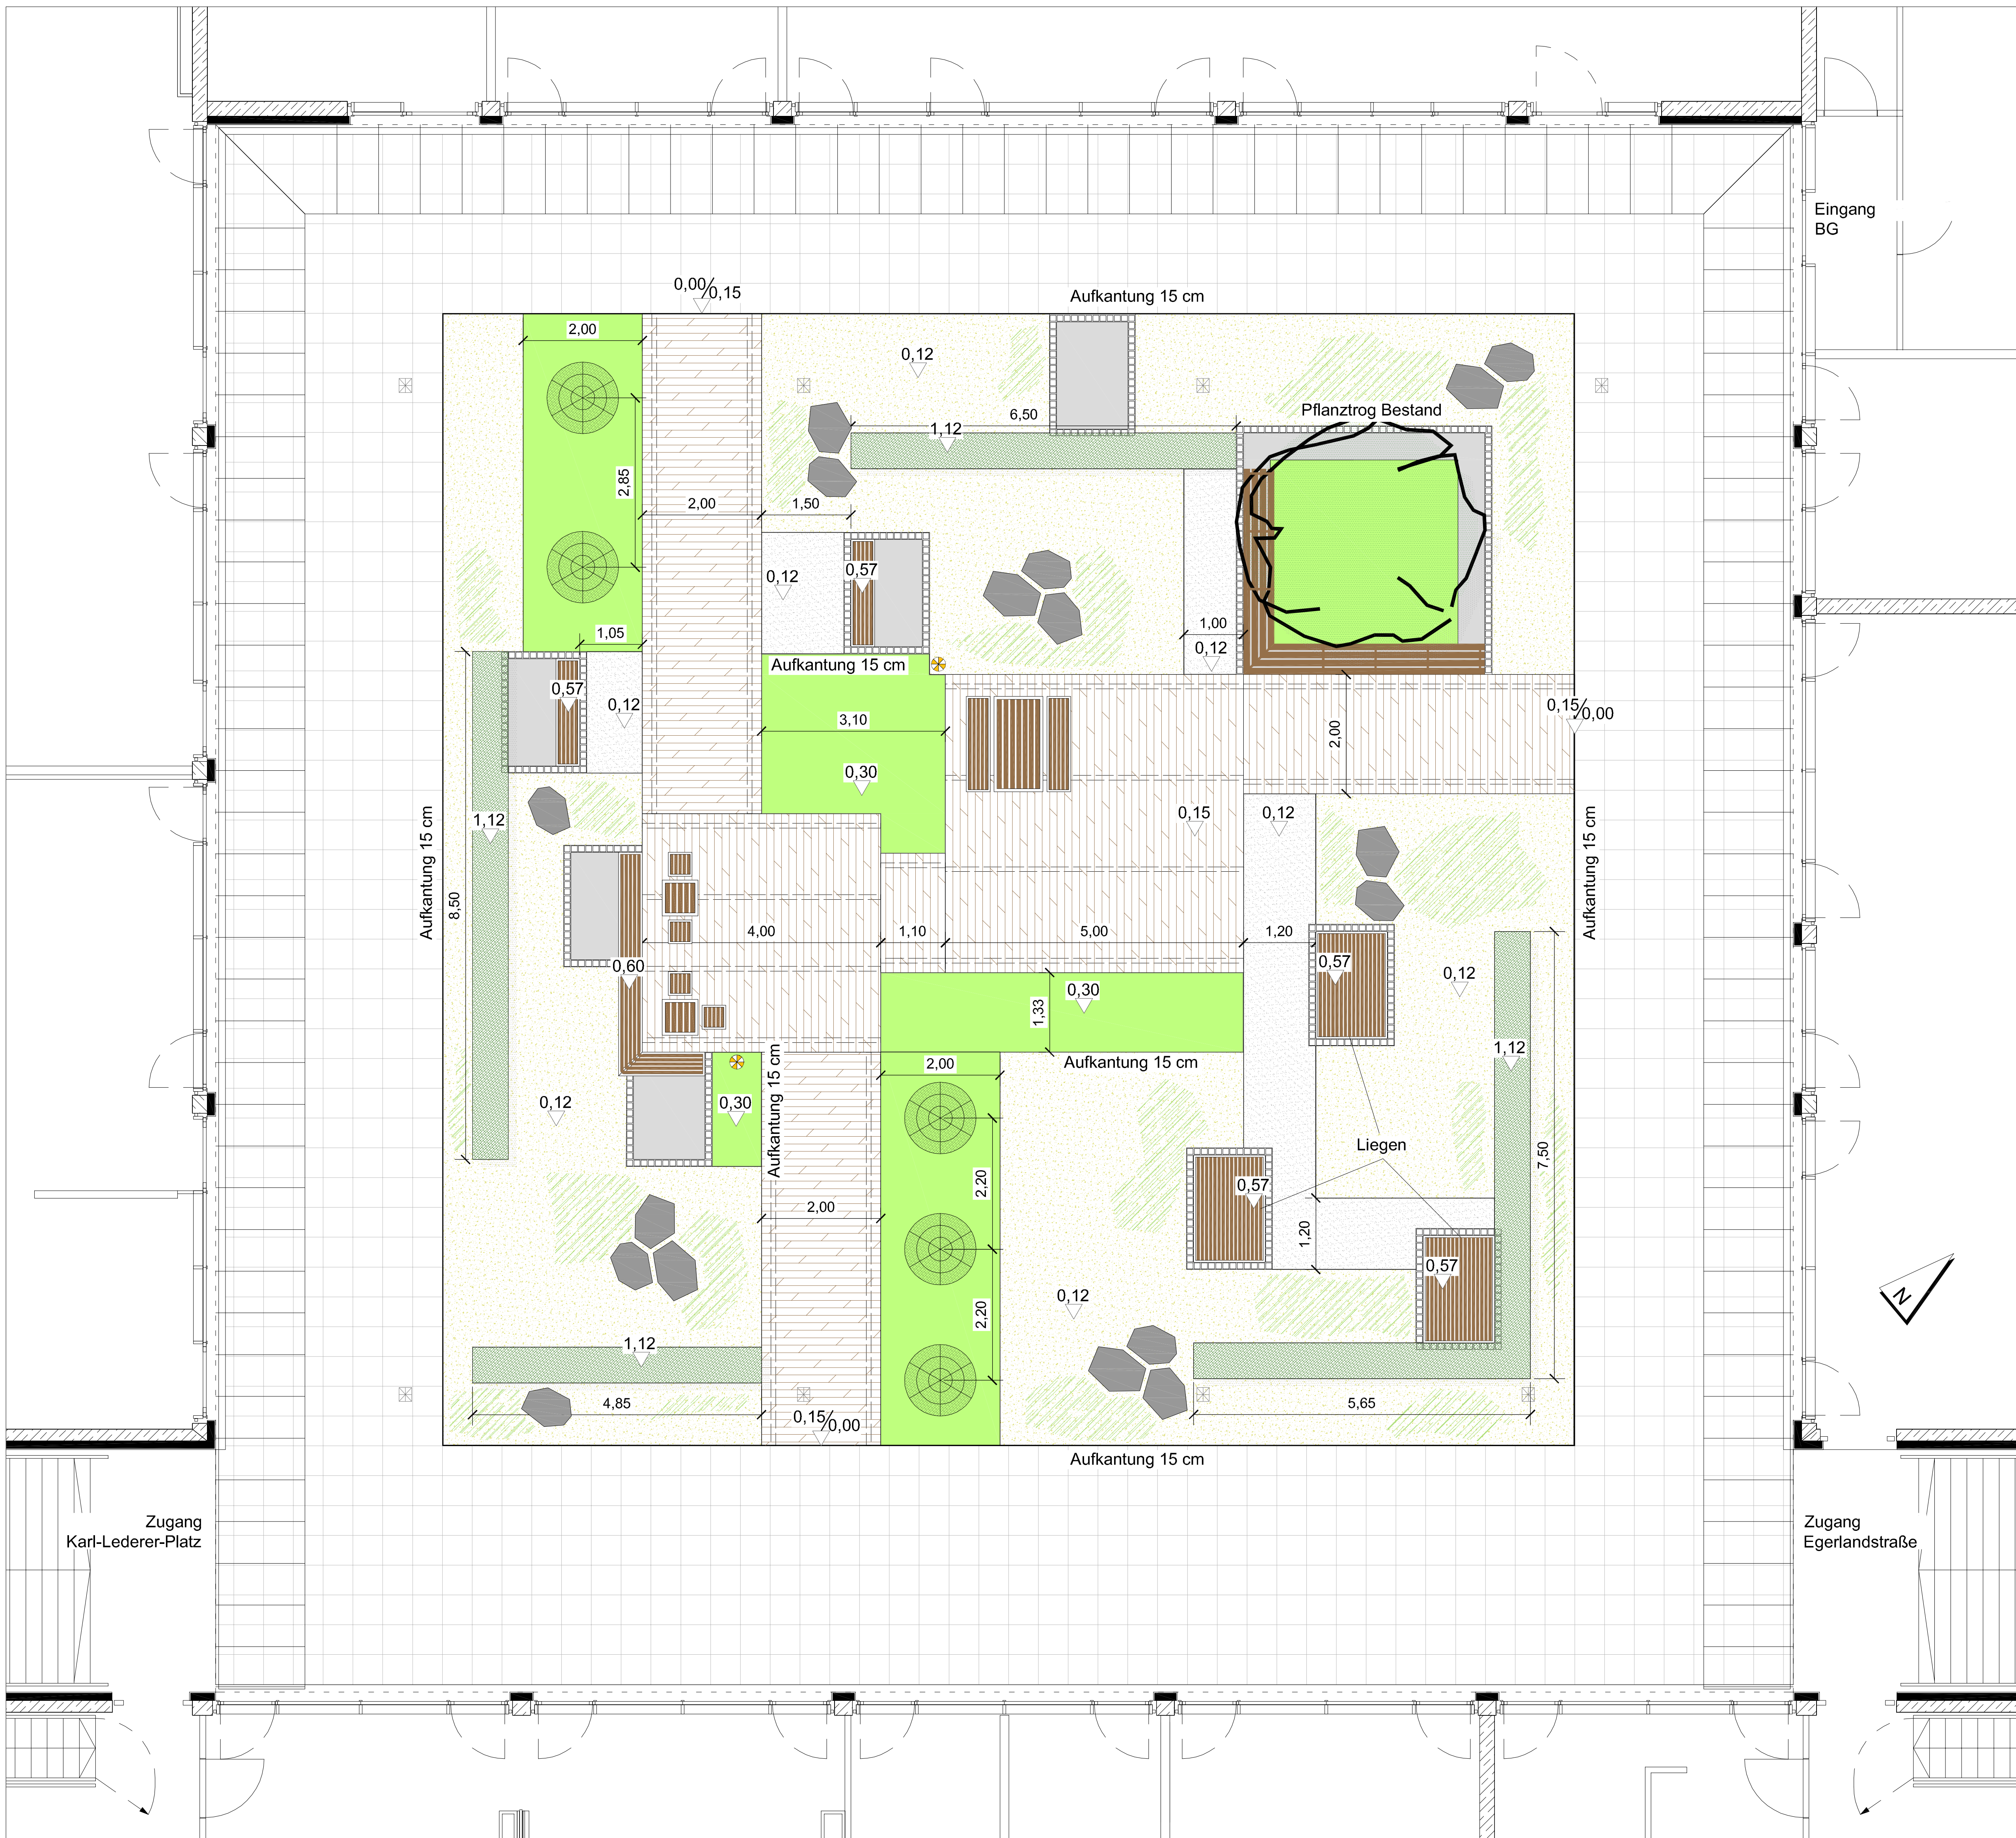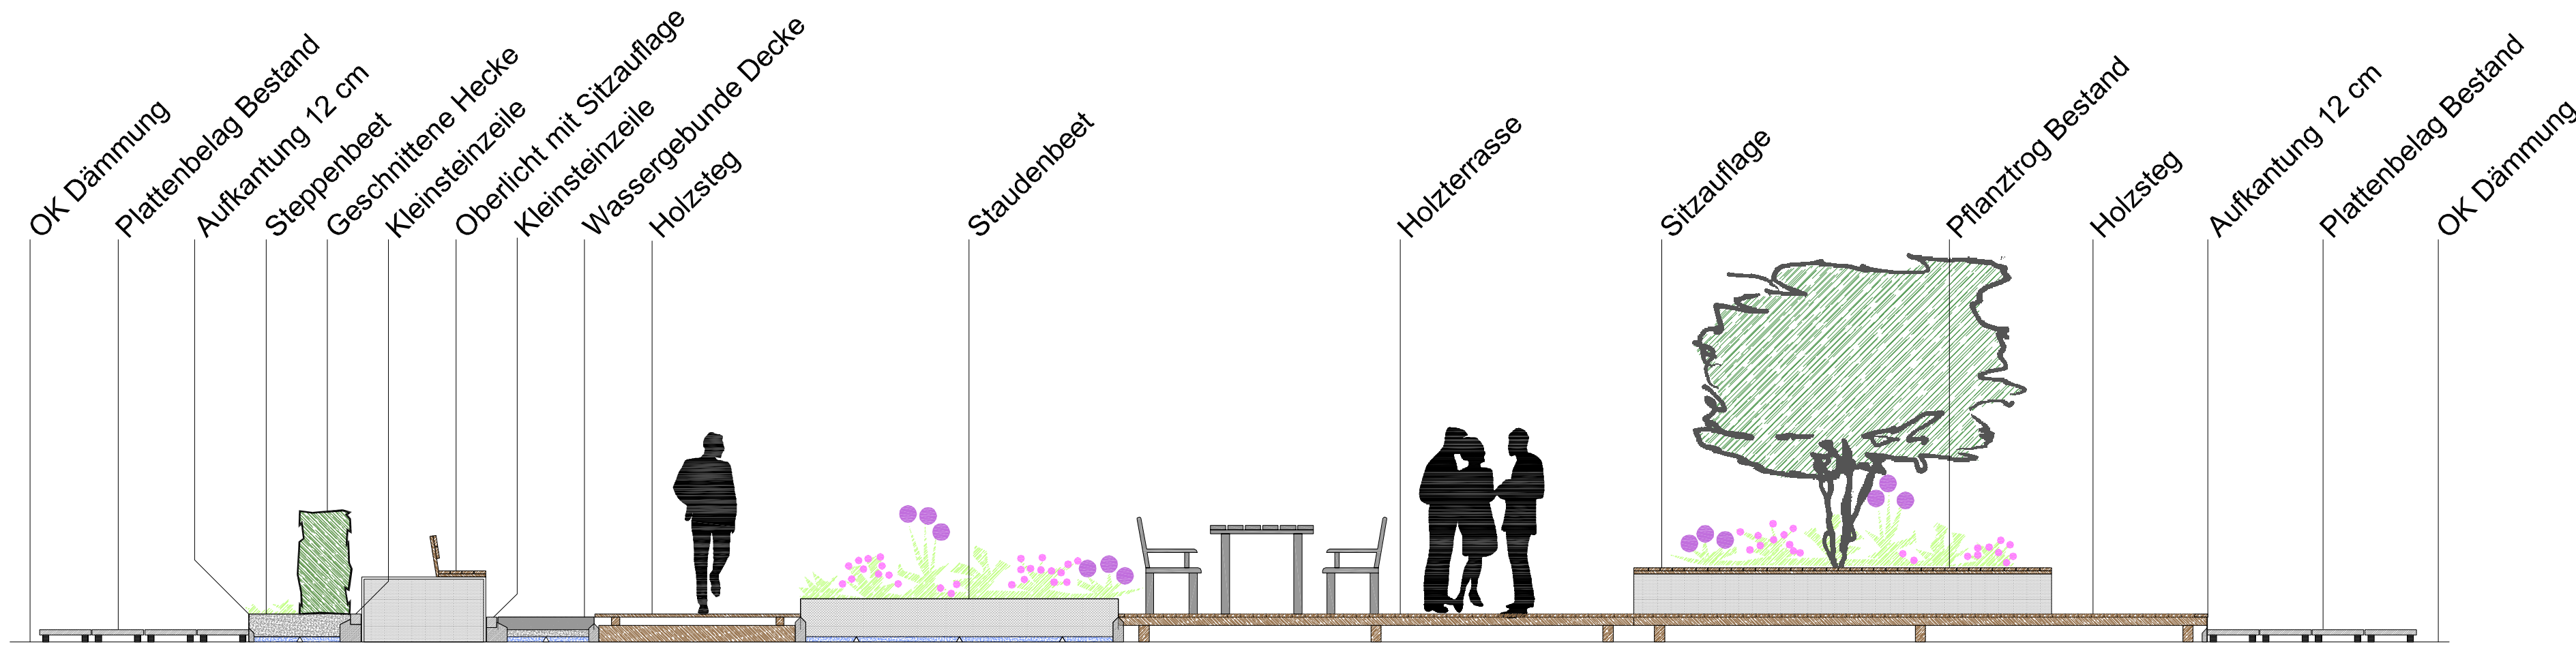

Pflanzliste (Auswahl)

Geschlittene Hecke	Blüte/ Anmerkung
Elbe	immergrün
Obelisk	
Strauch-Rosen in Sorten	rosa/ pink
Clematis-Hybriden in Sorten	lila/ violett
Repräsentative Pflanzflächen	
Beet-Rosen	rosa
Fetthenne	hellrot
Kissen-Aster	violett/ weiß
Lavendel	violett
Lampenputzergras 'Hameln'	weiß
Purpurglöckchen 'Rachel'	rotlaubig
Spornblume	weiß
Storchschnabel	violett/ pink
Tulpen	weiß/ rosa
Zier-Lauch	violett
Steppenbeet	
Zwerg-Weide	blau
Blauraute	
Blau-Schwingel	blau
Federgras	silbrig
Lein	blau
Origanum	lila
Salbei	blau
Seifenkraut	pink

Legende

	Plattenbelag Bestand
	Holzterrasse (Robinie)
	Wassergebundene Decke
	Einfassung mit Metallband
	Einzelner Granit-Kleinstein 10/10
	Strauch (Bestand)
	Obelisk mit Kletterpflanzen (Höhe ca. 150 cm)
	Niedrige Hecke (Höhe ca. 100 cm)
	Repräsentative Pflanzflächen
	Steppenbeet
	Findling
	Bank
	Tisch
	Auflage auf Oberlichter aus Holz
	Beleuchtung (Pollerleuchte)
	Deckeneinlauf Bestand
	Höhe Planung
	Maßangabe in Meter

BAUGENOSSENSCHAFT GERETSRIED NEUGESTALTUNG DES INNENHOFES

ENTWURF - AUSSENANLAGEN

Bauherr:
Baugenossenschaft Geretsried eG
vertreten durch Herrn Wolfgang Selig
Egerlandstraße 53
82538 Geretsried

Planung:
U-Plan - Büro für Umweltberatung
und angewandte Landschaftsplanung
Mooseurach 16 - 82549 Königsdorf
Tel.: 08179/925540, Fax: 08179/925545
mail@buero-u-plan.de www.buero-u-plan.de

Maßstab: 1:50

Datum: 20.06.2012

Plan-Nr: 137.300_

U-Plan

Bearbeitung: uw / sg

Freigabevermerk:
Vorabzug